


## D-17 MONTAJ ŞEMASI

AĞZI AÇIK OLMALIDIR  
KÖR TAPA İLE KAPATILMAMALIDIR.

01	KAT KALORİFER SOBASI
02	SICAKLIK VE ELEKTRİK GÖSTERGE PANELİ
03	SİRKÜLASYON POMPASI
04	VANALAR
05	KULLANIM İÇİN SOĞUK SU GİRİŞ VANASI
06	RADYATÖR GİDİŞ (SICAK)
07	RADYATÖR DÖNÜŞ (SOĞUK)
08	GENLEŞME TANKI
09	GENLEŞME TANK GİDİŞ (SICAK)
10	GENLEŞME TANK DÖNÜŞ (SOĞUK)
11	SEVİYE GÖSTERGESİ
12	HABERCİ
13	RADYATÖR AÇMA KAPAMA VANASI
14	RADYATÖR
15	KESİNTİSİZ GÜÇ KAYNAĞI
16	MEKANİK TERMOSTAT
17	TESİSAT BOŞALTMA VANASI
18	ÇEK VALF
19	TEMİZLEME KAPAĞI
20	BACA ÇIKIŞI

ISLAK ZEMİNE VEYA DIŞARI VERİLİR.

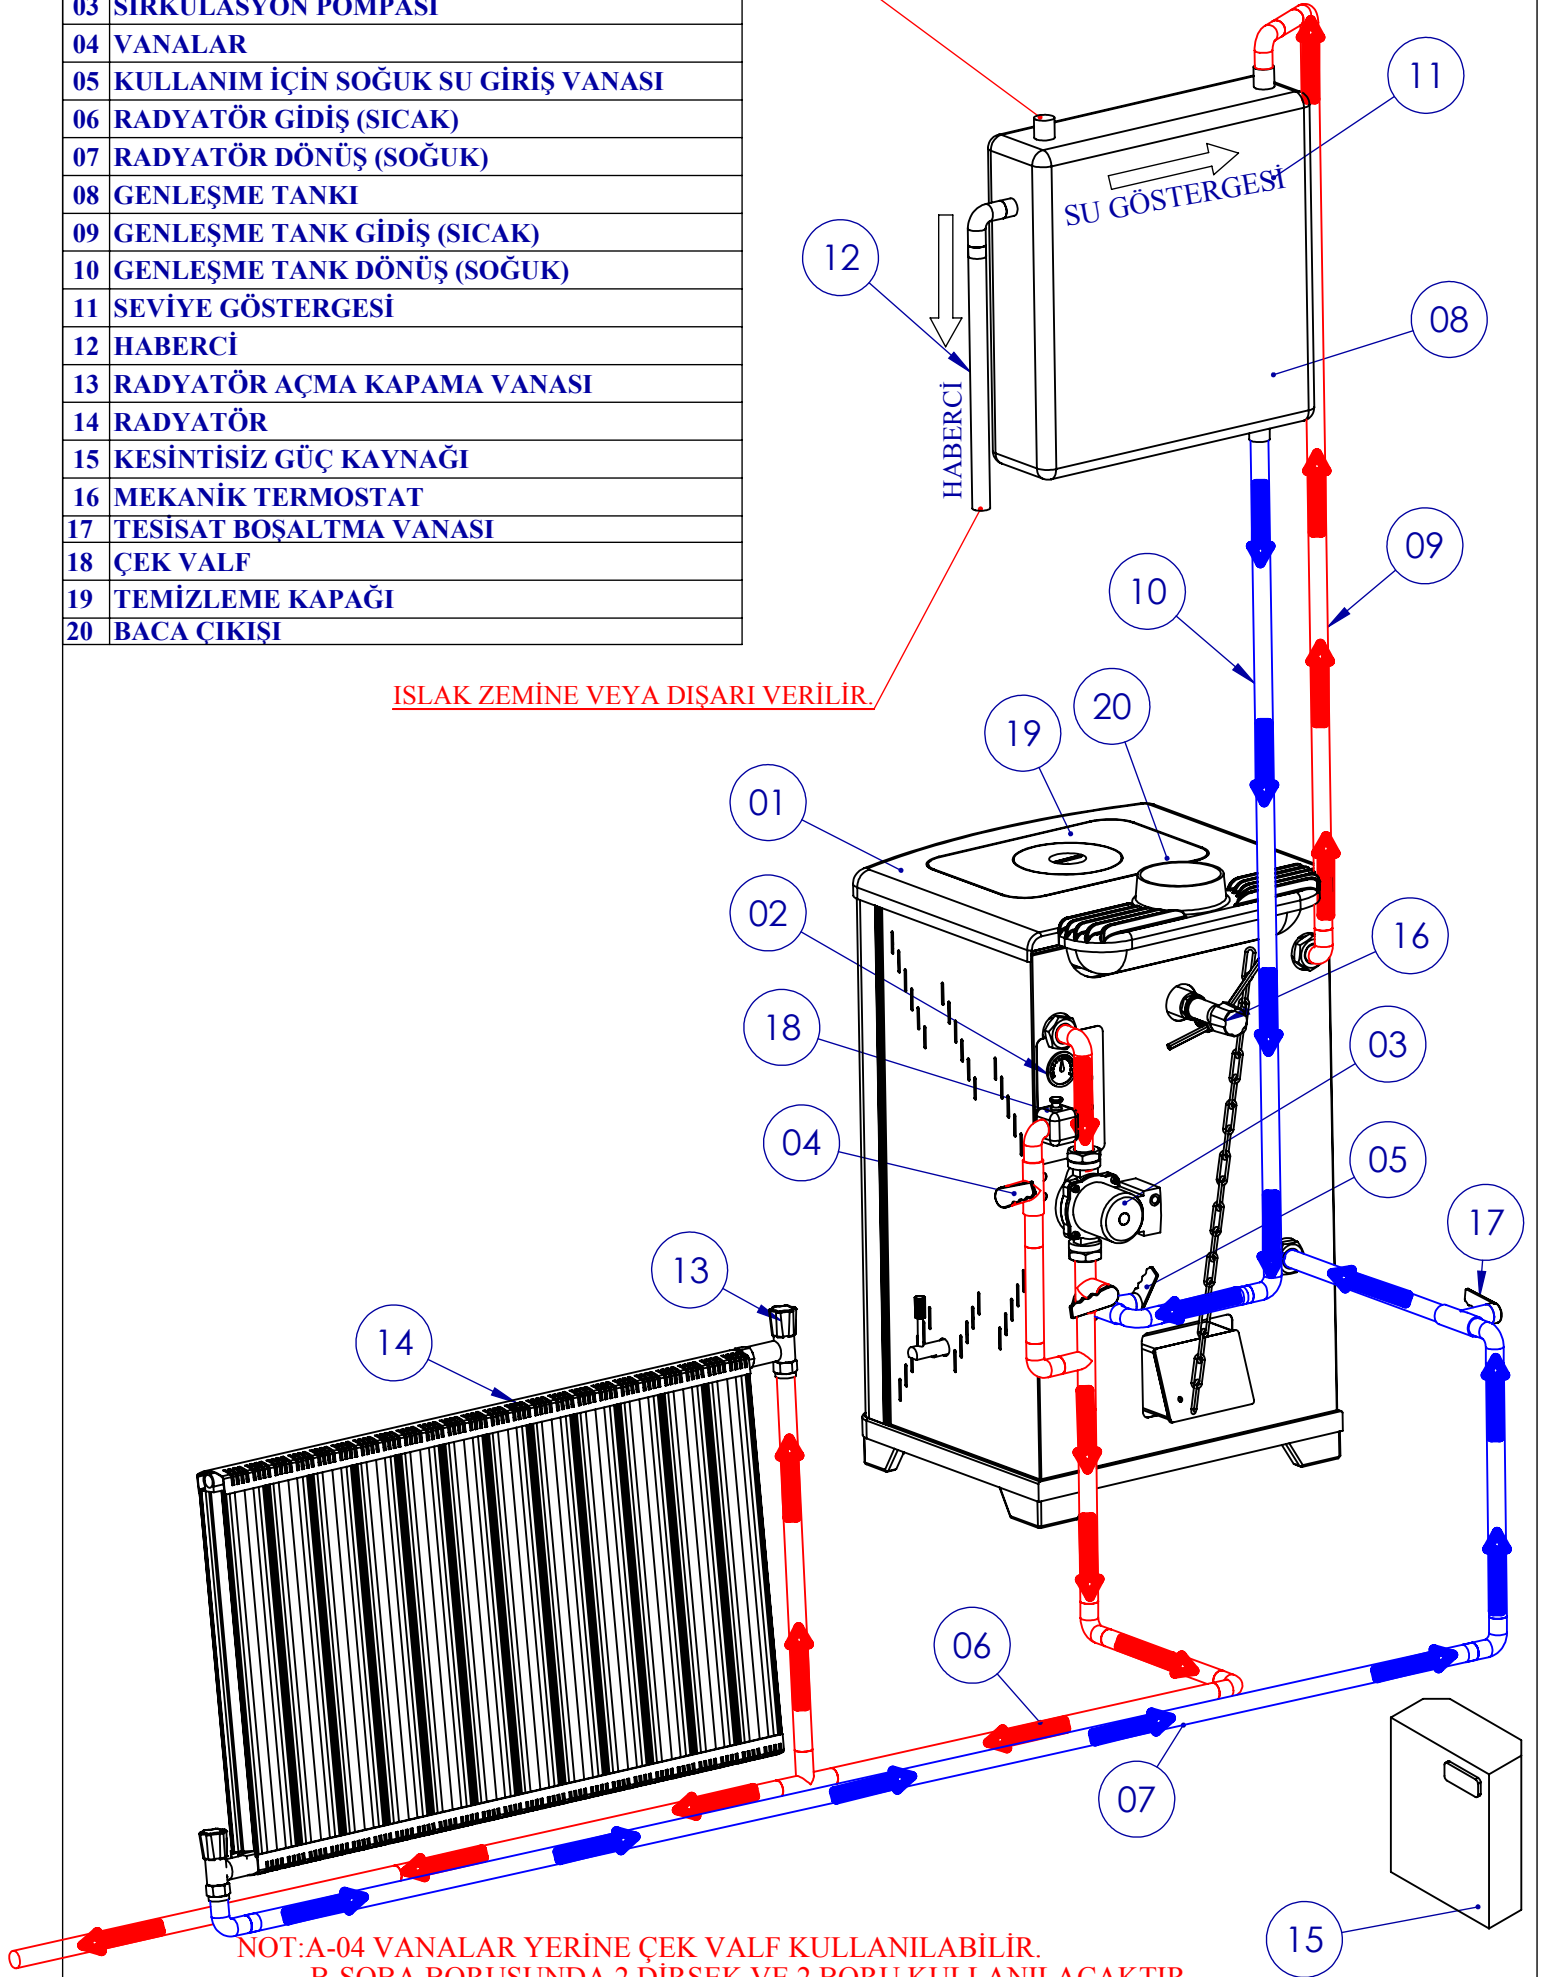

NOT:A-04 VANALAR YERİNE ÇEK VALF KULLANILABİLİR.

B-SOBA BORUSUNDA 2 DİRSEK VE 2 BORU KULLANILACAKTIR.

FAZLASI ÇEKİŞ GÜCÜNÜ AZALTIR.SOBA YANMAZ VE TÜTER

C-GENLEŞME TANKI(08) GÖSTERGENİN(11) YARISINA KADAR DOLDURULMALIDIR.

D-GÜÇ KAYNAĞI(15) İSTEĞE GÖRE TAKILIR.